


Projekt nr 1

Projekt zagospodarowania działki lub terenu

1. Wybrać i zinventaryzować fragment działki na terenie AGH (uczelnia + miasteczko studenckie):

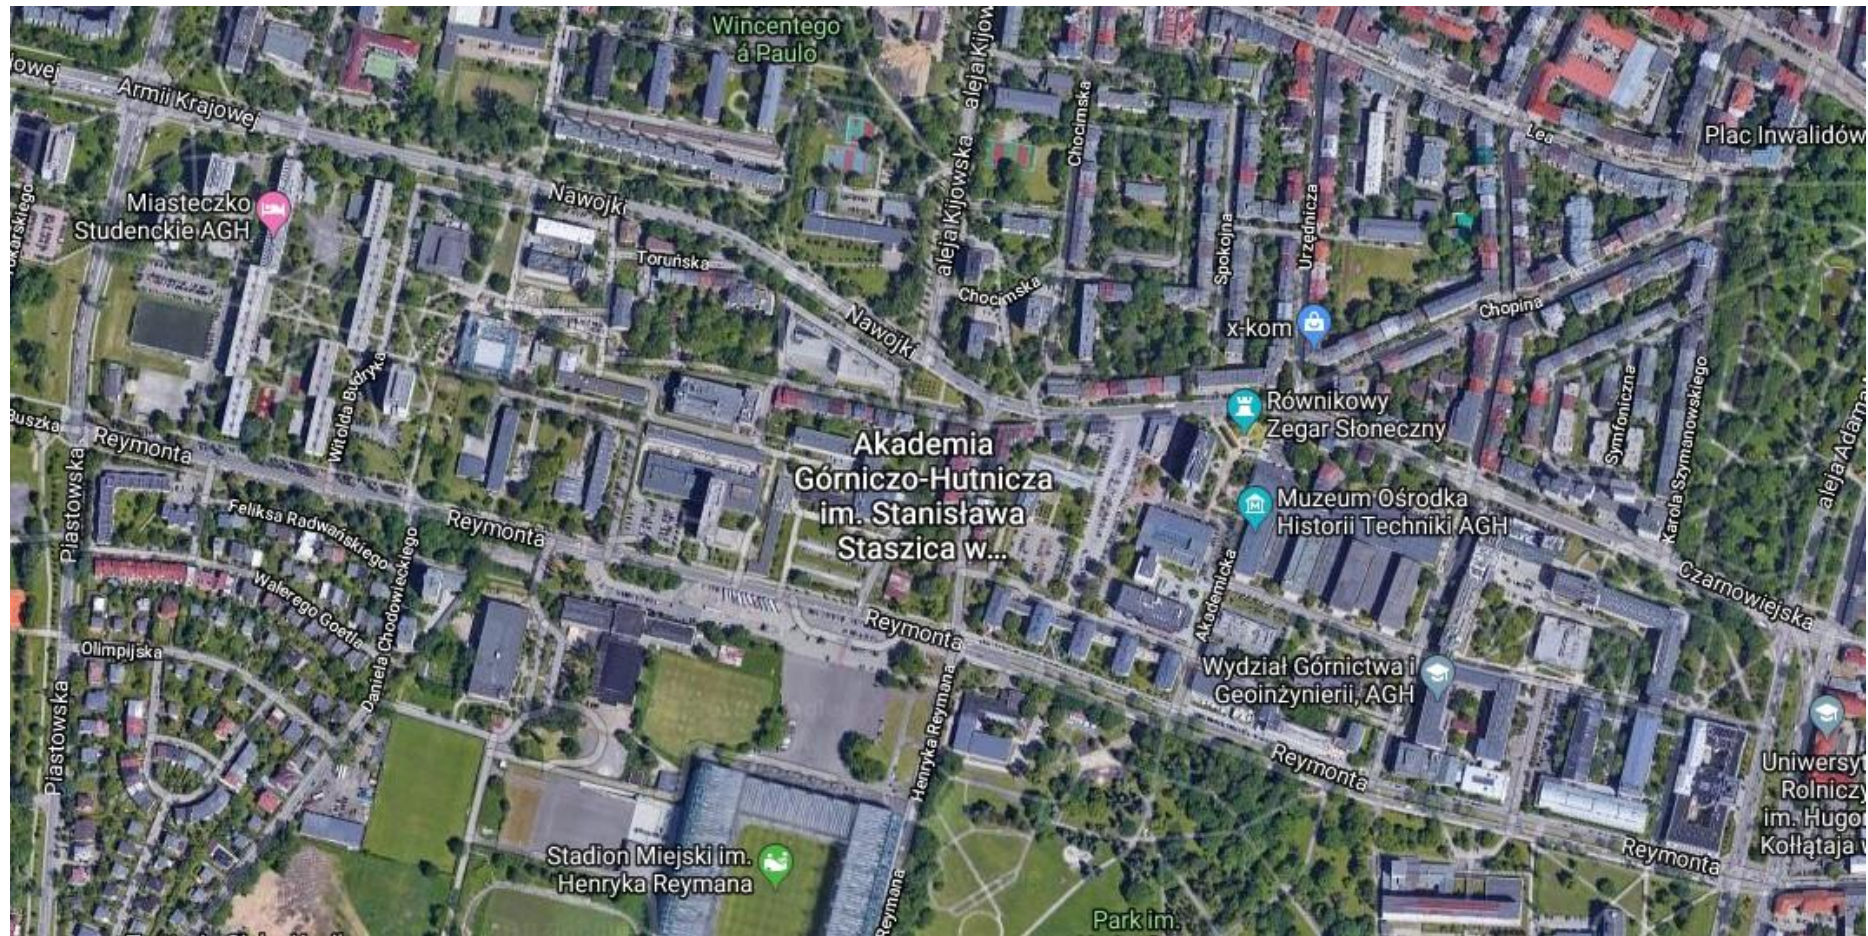

Projekt nr 1

Projekt zagospodarowania działki lub terenu

2. Zaprojektować i wkomponować w istniejący teren **budynek** (pawilon gastronomiczny) **o wymiarach w osiach ław fundamentowych** _____ oraz niezbędną infrastrukturę (np. placyk przed pawilonem, dojście, roślinność, małą architekturę, chodniki, itp.).
3. Można dowolnie zarządzać przestrzenią tj. usuwać i przemieszczać istniejącą roślinność oraz małą architekturę, rozbudowywać i przebudowywać placyki i chodniki.
4. Pomijamy wszystkie elementy niewidoczne tj.: sieci, instalacje, przyłącza, itp.
5. Skala: 1:200 – projekt zagospodarowania działki,
1:5000 – plan orientacyjny.
6. Format arkusza A3, technika kreślenia np. AutoCad.
7. Obowiązują zasady dotyczące rysunku technicznego.
8. Obowiązująca tabliczka.

TABLICZKA

